

**Agenzia del Territorio
CATASTO FABBRICATI
Ufficio Provinciale di
Varese**

Dichiarazione protocollo n. VA0175075 del 27/07/2006

Planimetria di u.i.u. in Comune di Fagnano Olona

Via Alessandro Manzoni

civ. 1

Identificativi Catastali:

Sezione:

Foglio: 16

Particella: 49

Subalterno: 22

Compilata da:


Iscritto all'albo:
Geometri

Prov. Varese


N. 1803

n. 1

Scala 1:200

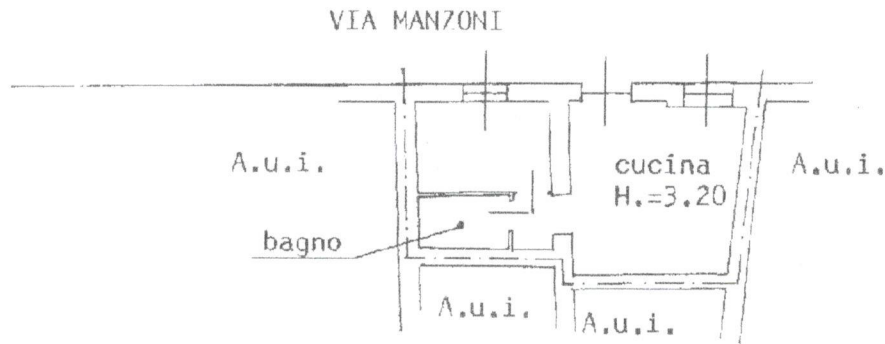

PIANTA PIANO TERRA

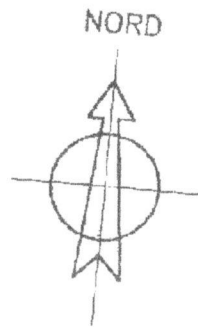

Catasto dei Fabbricati - Situazione al 12/07/2017 - Comune di FAGNANO OLONA (D467) - < Foglio: 8 - Particella: 49 - Subalterno: 22 >
VIA MANZONI n. 1 piano: 1;