

**Agenzia del Territorio**  
**CATASTO FABBRICATI**  
Ufficio Provinciale di  
Lecce

Dichiarazione protocollo n. LE0130780 del 30/05/2013

Planimetria di u.i.u. in Comune di Scorrano

Via Montegrappa

civ.

Identificativi Catastali:

Sezione:

Foglio: 9

Particella: 785

Subalterno: 4

Compilata da:

~~Seppia Alessandra~~

Iscritto all'albo:  
Geometri


Prov. Lecce

N. 3661

Scheda n. 1


Scala 1:200

FG.9 - PTC. 788

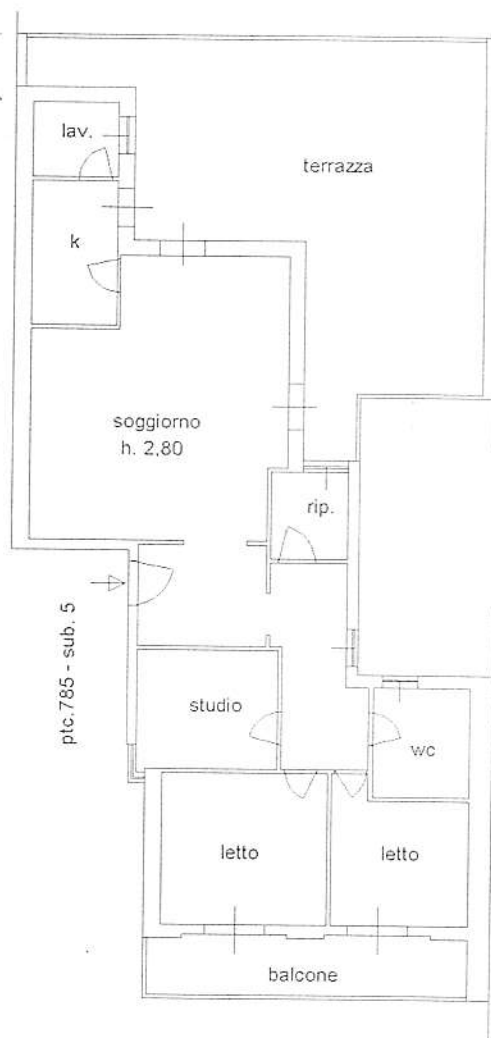

FG.9 - PTC. 784

FG.9 - PTC. 783

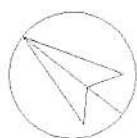

via montegrappa

**PIANO PRIMO**

Catasto dei Fabbricati - Situazione al 31/01/2017 - Comune di SCORRANO (LE) - Foglio 9 - Particella 785 - Subalterno 4

**Agenzia del Territorio**  
**CATASTO FABBRICATI**  
Ufficio Provinciale di  
Lecce

Dichiarazione protocollo n. LE0171452 del 24/04/2009

Planimetria di u.i.u. in Comune di Scorrano

Via Montegrappa

civ.

Identificativi Catastali:

Sezione:  
Foglio: 9  
Particella: 785  
Subalterno: 1

Compilata da:


~~XXXXXXXXXXXXXXXXXXXX~~

Iscritto all'albo:  
Geometri


Prov. Lecce

N. 2298

cheda n. 1      Scala 1:200

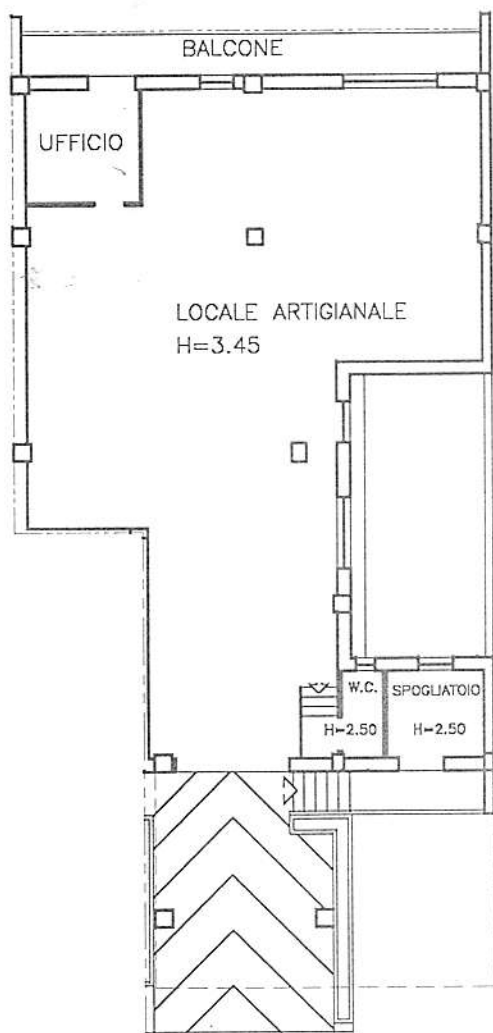

VIA MONTEGRAPPA  
PIANO TERRA

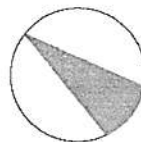

ultima planimetria in atti

Catasto dei Fabbricati - Situazione al 31/01/2017 - Comune di SCORRANO (L.549) - Foglio 9 - Particella 785 - Subalterno 1