


**Agenzia del Territorio
CATASTO FABBRICATI
Ufficio Provinciale di
Varese**

Dichiarazione protocollo n. VA0231468 del 11/07/2008	
Planimetria di u.i.u. in Comune di Busto Arsizio	
Via Urbino	civ. 1
Identificativi Catastali:	Compilata da: Maggioli Marco Enrico
Sezione: BU	Iscritto all'albo: Geometri
Foglio: 15	Prov. Milano
Particella: 24261	N. 10249
Subalterno: 503	

Scheda n. 1 Scala 1: 200

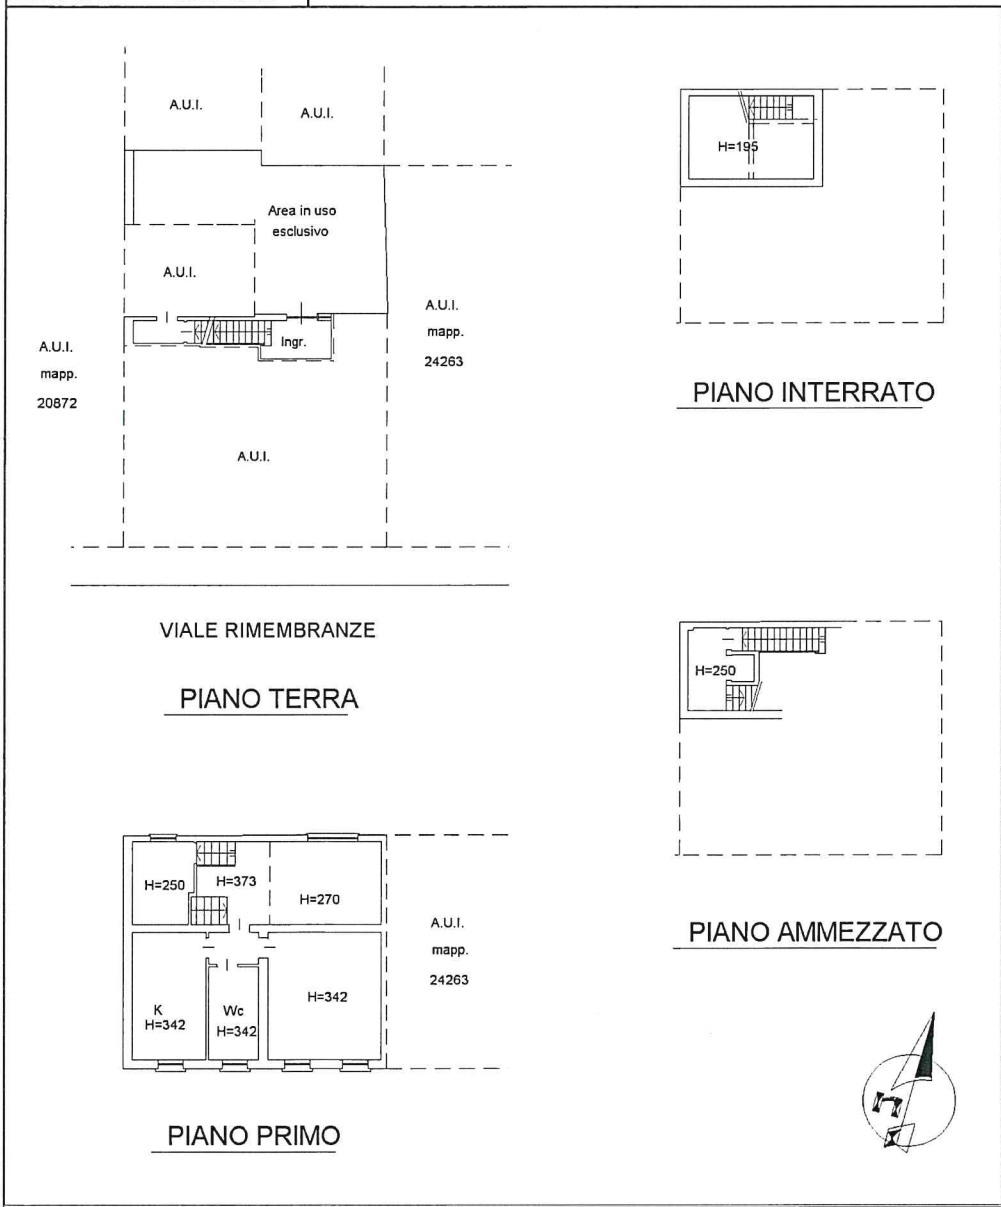

Catasto dei Fabbricati - Situazione al 15/01/2016 - Comune di BUSTO ARSIZIO (B300) - < Sez.Urb.: BU - Foglio: 15 - Particella: 24261 - Subalterno: 503 >
 URBINO n. 1 piano: S1-1-2;

URBINO 01

Firmato Da: CRESPI LEONARDO Emesso Da: ARUBAPEC S.P.A. NG CA 3 Serial#: cb6006679268962015a2108922ce95

