


APP. A

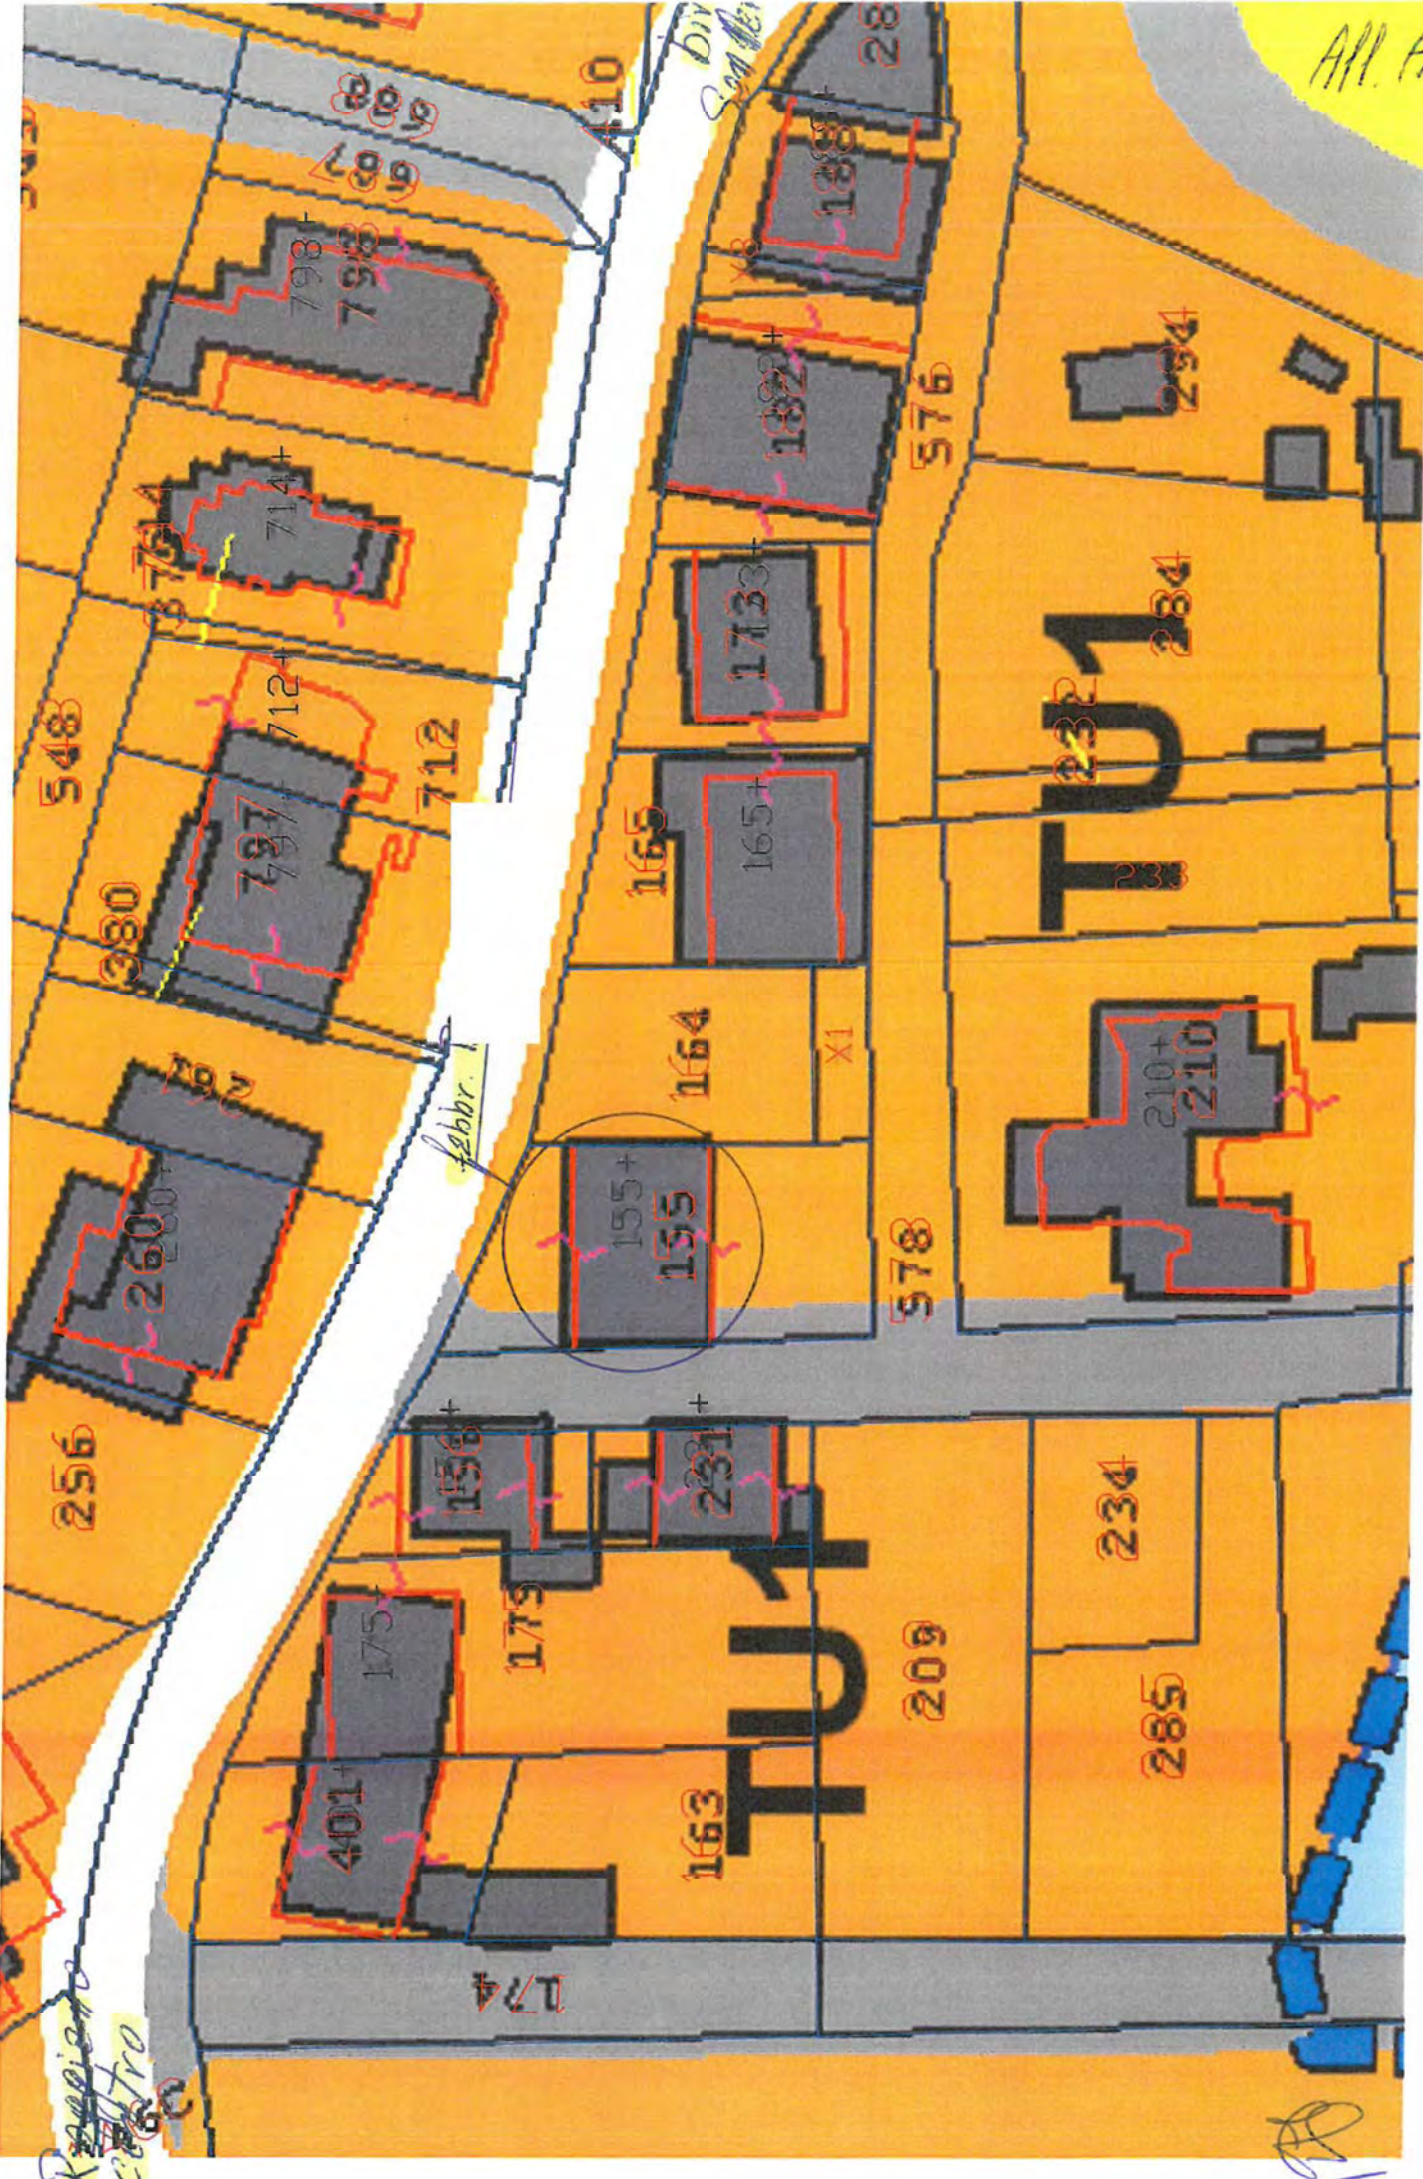

R. S. S. S.  
C. S. S. S.

fabbr.

155

165

175

209

234

285

380

401

548

576

578

712

797

798

1388

1733

1822

210

211

232

233

234

284


294

V. P.

| ELABORATO PLANIMETRICO         |         |
|--------------------------------|---------|
| Comilato da:                   |         |
| Iscritto all'albo:<br>Geometri |         |
| Prov. Cosenza                  | N. 2450 |

Agenzia del Territorio  
**CATASTO FABBRICATI**  
 Ufficio Provinciale di  
 Cosenza

|                                      |            |  |                     |
|--------------------------------------|------------|--|---------------------|
| Comune di Roggiano Gravina           |            | Protocollo n. CS0190207 del 05/05/2009 |                     |
| Sezione:                             | Foglio: 35 | Particella: 155                        | Tipo Mappale n. del |
| Dimostrazione grafica dei subalterni |            |  | Scala 1 : 500       |

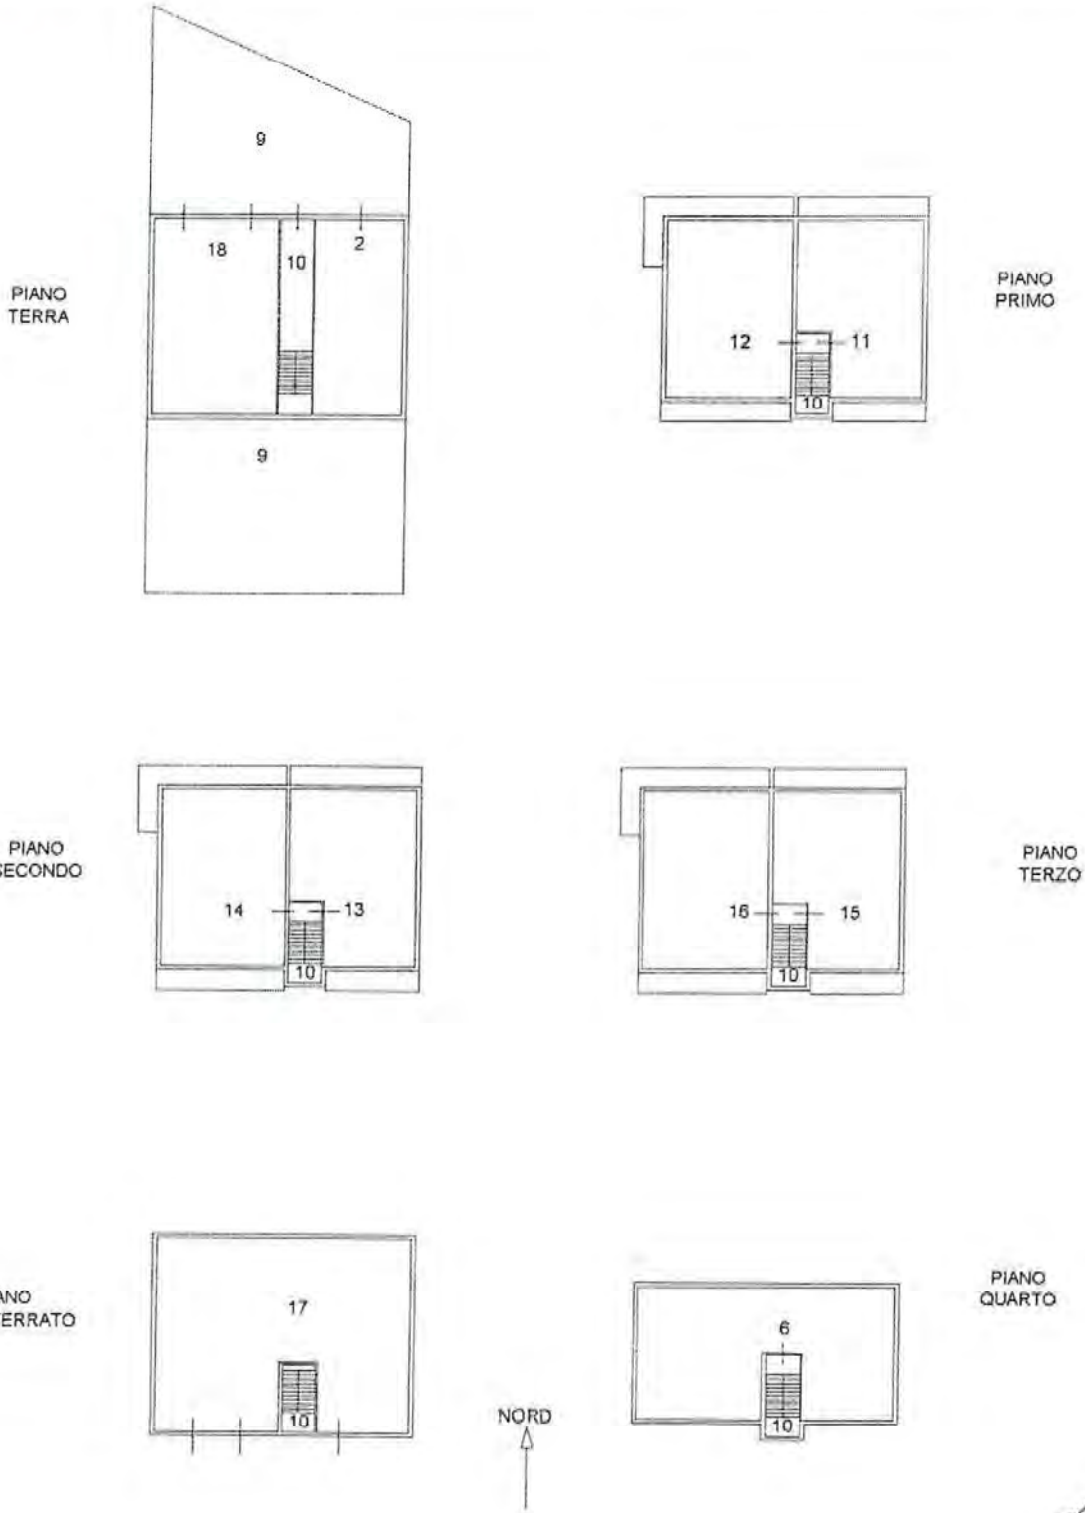

*[Handwritten signature]*

Catasto dei Fabbricati - Situazione al 11/12/2018 - Comune di ROGGIANO GRAVINA (H488) - < Foglio: 35 Particella: 155 - Elaborato planimetrico > - Sub:

MODULARIO  
F. rig. mod. 482




MINISTERO DELLE FINANZE  
DIREZIONE GENERALE DEL CATASTO E DEI SS.TT.EE.  
**CATASTO EDILIZIO URBANO** (RDL 13-4-1938, n. 652)

MOD. AN  
LIRE  
400

Planimetria di u.i.u. in Comune di ROGGIANO GRAVINA via LOC. CARDOSE civ. ....

P.1:  
H=2.85

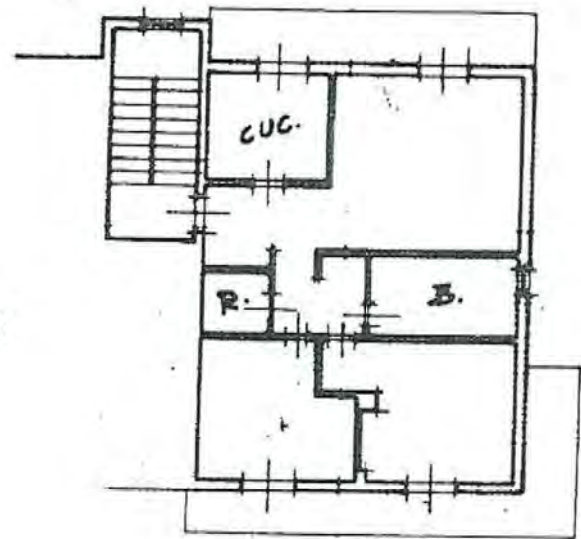

SCALA DI 1:...

Dichiarazione di N.C.   
Denuncia di variazione   
Identificativi catastali  
Data presentazione: 30/12/1996 - Data: 11/12/2018 - n. CS0175984 - Richiedente SCAVELLI FRANCESCO  
Tot. schede: 55 - Formato: A4 (210x297) - Fatt. in scala: 1/1000


Compilata del Geo. Scavello  
Iscritto all'albo dei Geometri  
della provincia di ROGGIANO GRAVINA  
data 27.12.96 Firma

RESERVATO ALL'UFFICIO

SCO - Ultima Planimetria in atti

Catasto dei Fabbricati - Spaziatura al 11/12/2018 - Comune di ROGGIANO GRAVINA (H488) - < Foglio: 35 Particella: 155 - Subalterno 12 >  
CONTRADA CARDOSO piano: 1 interno: 2

Planimetria appartamento scala 1:100 Att. c  
 Comune di Roggiano Brevinone (cs)  
 Foglio 35 particella 155 sub 12 piano 1 int. 2

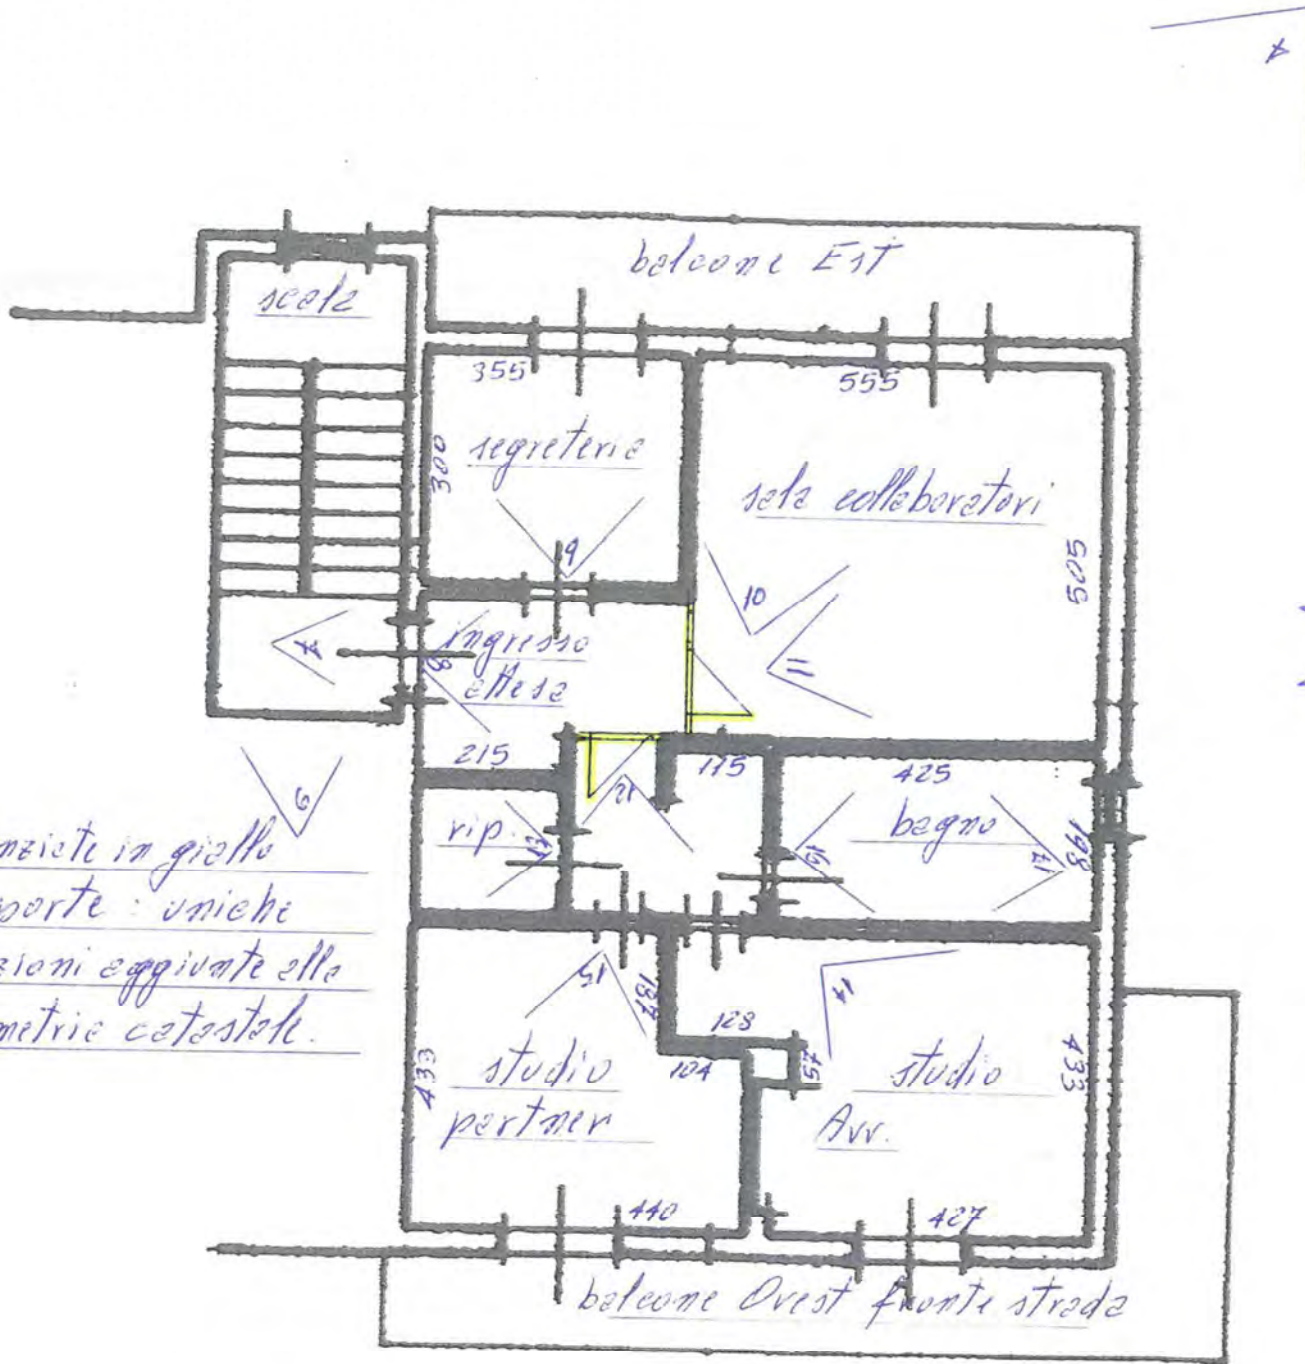

videnziate in giallo  
due porte: uniche  
variazioni apportate alla  
planimetria catastale.

Punti di  
scatto fotografici

Strada principale di ingresso a Roggiano Brevinone centro